




# **AMENAGEMENT DES SALLES DE REUNION ET DE CONFERENCE DE LA COMMISSION BANCAIRE DE L'UMOA**

---

## **PLANS D'AMENAGEMENT, D'ECLAIRAGE ET DE FINIS**

01 BP 1085 ABIDJAN  
Côte d'Ivoire  
Avenue Lamblin  
Résidence Eden  
Tel (225) 20 32 10 96/97  
Fax (225) 20 32 44 04  
[contact@dsyarchitectes.com](mailto:contact@dsyarchitectes.com)  
[www.dsyarchitectes.com](http://www.dsyarchitectes.com)

SEPTEMBRE 2019

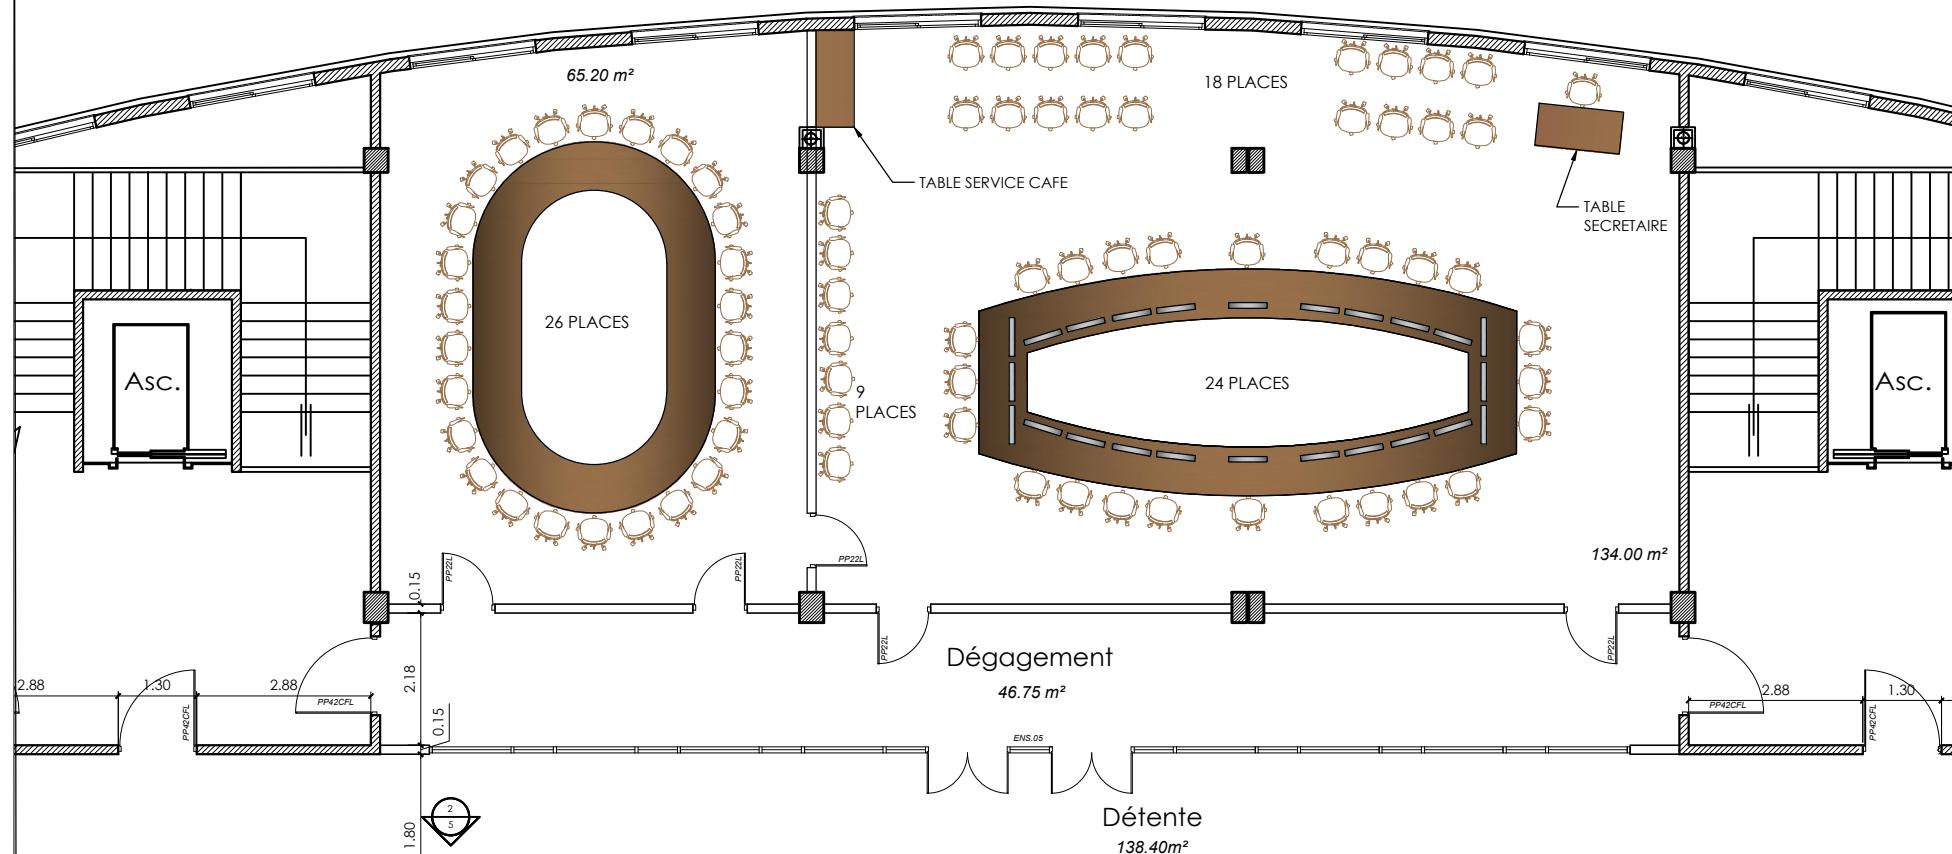

 BCEAO  
BANQUE CENTRALE DES ÉTATS  
DE L'AFRIQUE DE L'EST


MAITRE D'OUVRAGE  
Commission Bancaire de  
l'UMOA  
01 BP 7125 ABIDJAN 01  
COTE D'IVOIRE  
Tél. +225 20 25 57 57

ARCHITECT  
Résidence eden, avenue  
Lamblin, Plateau  
01 BP 1085 ABIDJAN 0  
COTE D'IVOIRE  
Tél. +225 20 32 10 9


BATIM


PLAN D'AMENAGEMENT


NOM Echelle Date Format 1.00

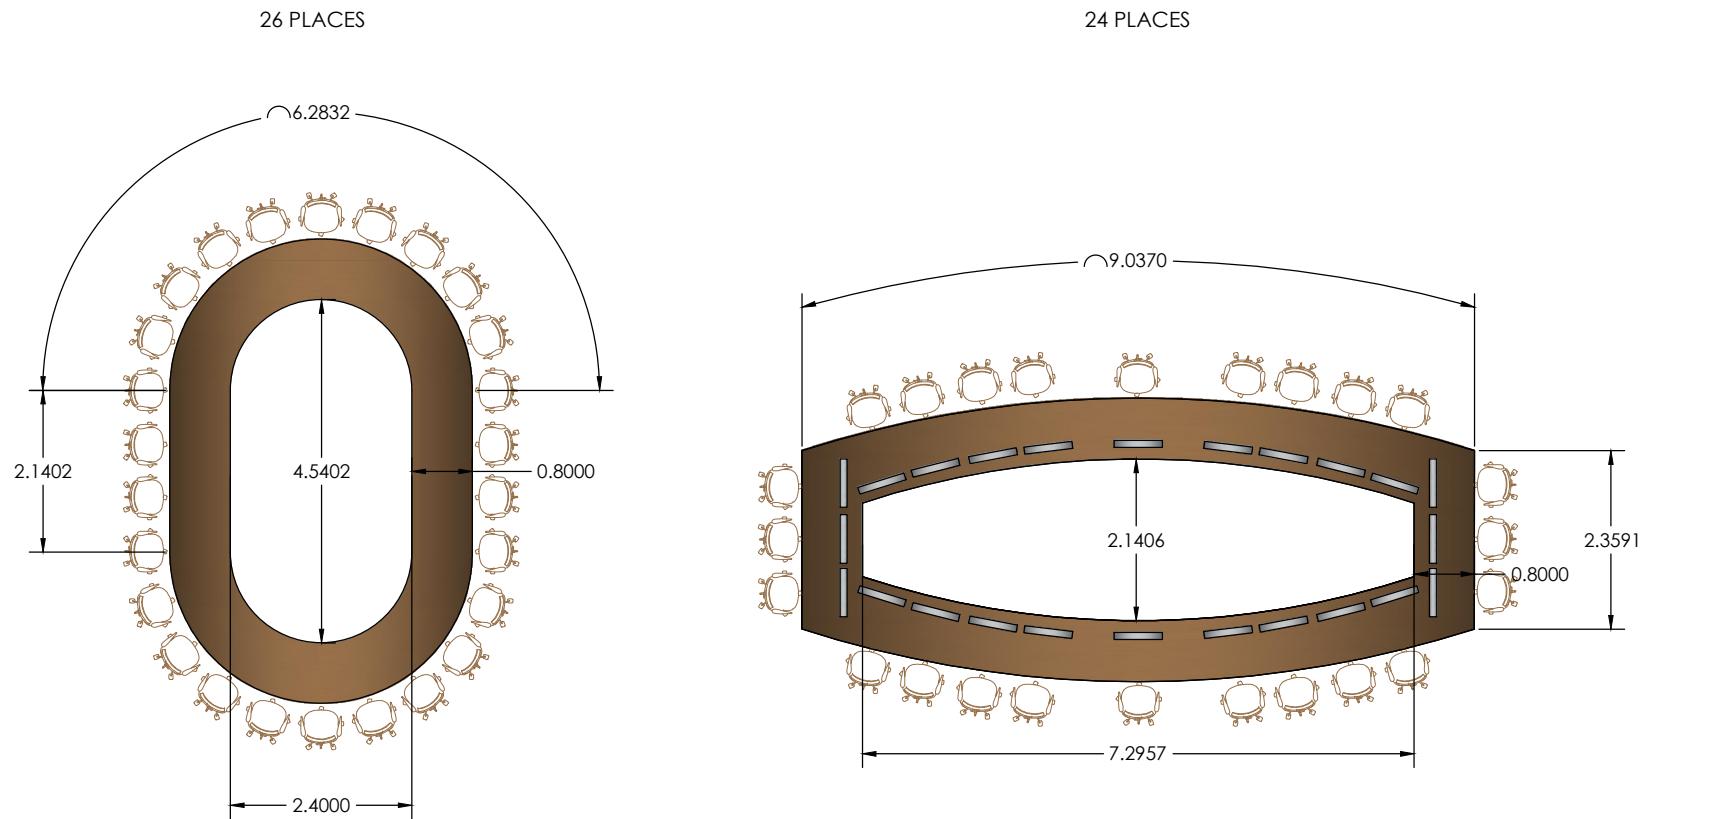

COMMISSION BANCAIRE DE L'UMOA									
MAITRE D'OUVRAGE	BCEAO			ARCHITECTE	BATIMENT	NOM	Echelle	Date	Format
	Commission Bancaire de l'UMOA	01 BP 7125 ABIDJAN 01	COTE D'IVOIRE		Résidence eden, avenue Lamblin, Plateau				
 BCEAO BANQUE CENTRALE DES ETATS DE L'AfRIQUE DE L'OUEST	01 BP 7125 ABIDJAN 01 COTE D'IVOIRE	Tél. +225 20 25 37 57	 DSI architectes S.O.R.I. d'architecture	SALLE DE REUNION ET ANNEXES	PLAN DE CALEPINAGE	10:1	19 JUIN 2019	A4	1.00

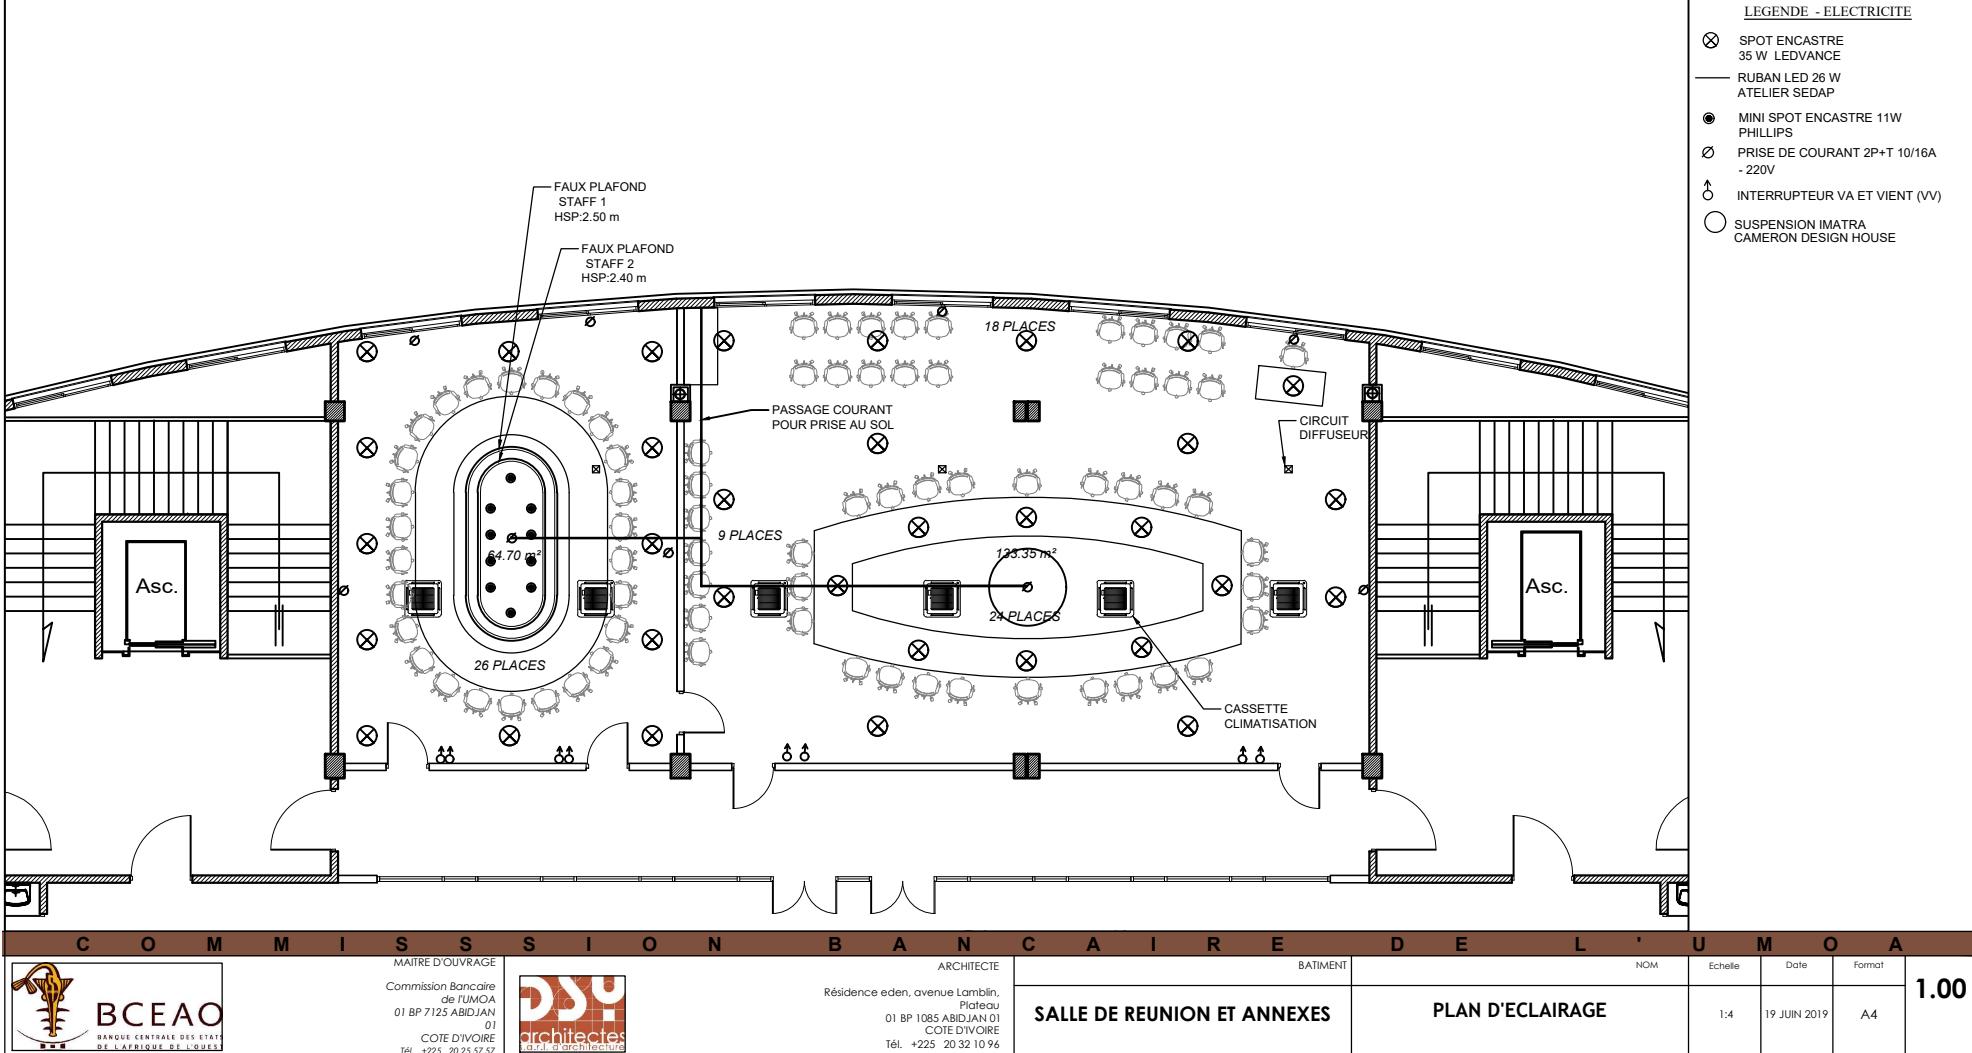


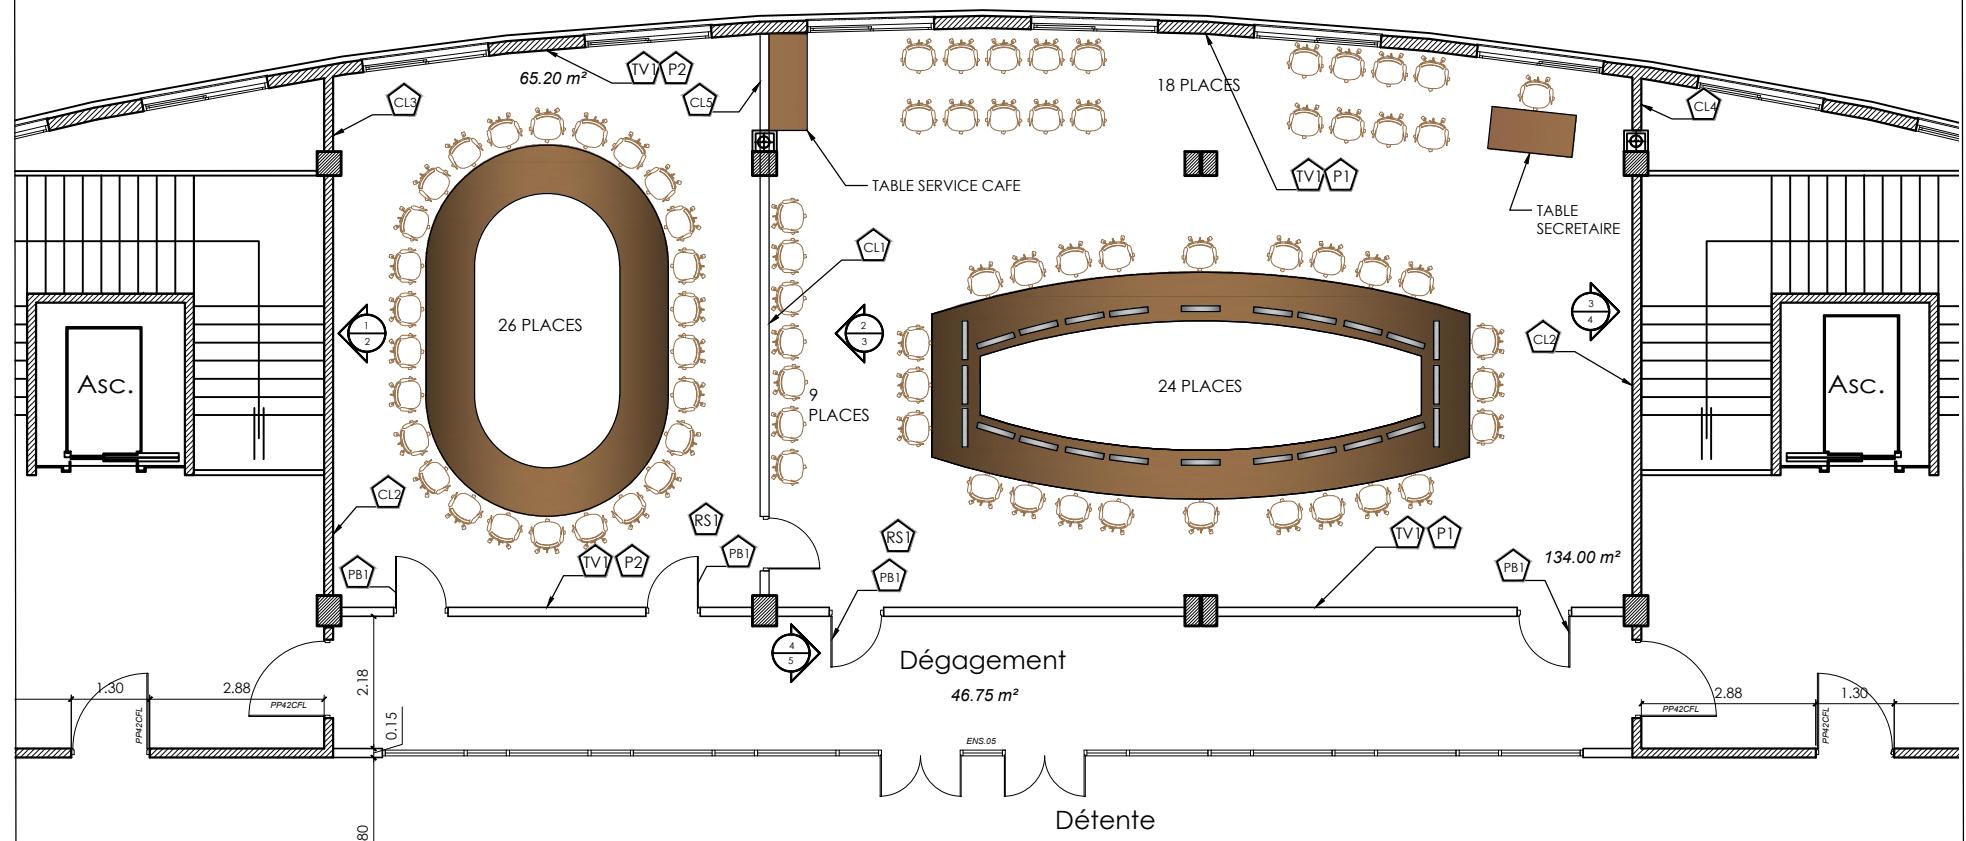

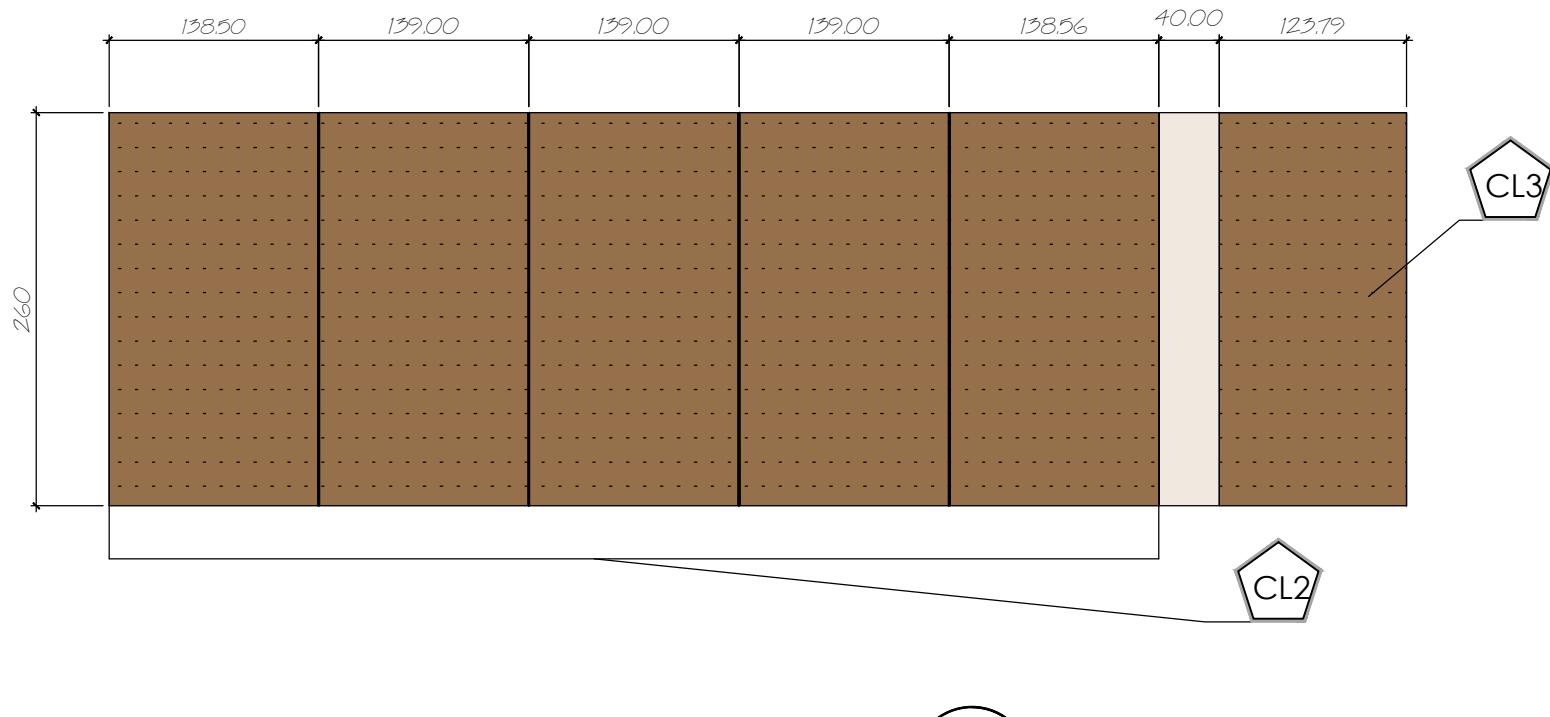

1  
2  
PLAN DE CALPINAGE - MUR


C O M M I S S I O N		B A N C A I R E	D E L ' U M O A
BCEAO	MAÎTRE D'OUVRAGE	ARCHITECTE	NOM
 BANQUE CENTRALE DES ÉTATS DE L'AfRIQUE DE L'OUEST	Commission Bancaire de IUMOA 01 BP 7125 ABIDJAN 01 CÔTE D'IVOIRE Tél. +225 20 25 57 57	DSY architectes s.a.r.l. d'architecture	Echelle
	Résidence eden, avenue Lambinon, Plateau 01 BP 1085 ABIDJAN 01 CÔTE D'IVOIRE Tél. +225 20 32 10 94	SALLE DE REUNION	Date
		PLAN DE CALPINAGE DES FINITIONS- MUR EN BOIS	Format
		1/5	19 JUIN 2019
		A4	1.00

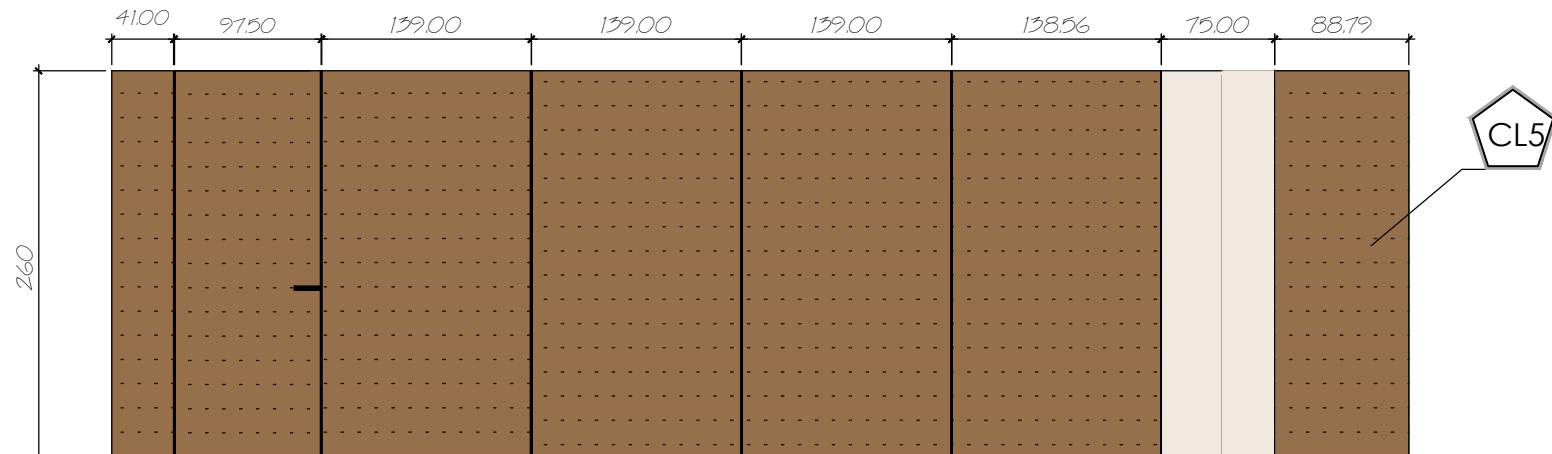

2  
3

### PLAN DE CALPINAGE - MUR


C O M M I S S I O N B A N C A I R E D E L ' U M O A										NOM	Echelle	Date	Format	1.00
MAÎTRE D'OUVRAGE					ARCHITECTE					BATIMENT				
 <b>BCEAO</b> BANQUE CENTRALE DES ÉTATS DE L'AfRIQUE DE L'OUEST	Commission Bancaire de JUMOA 01 BP 7125 ABIDJAN 01 CÔTE D'IVOIRE Tél. +225 20 25 57 57	 <b>DSY</b> architectes s.a.r.l. d'architecture	Résidence eden, avenue Lambin, Plateau 01 BP 1085 ABIDJAN 01 CÔTE D'IVOIRE Tél. +225 20 32 10 96	SALLE DE REUNION	PLAN DE CALPINAGE DES FINITIONS- MUR EN BOIS	1/5	19 JUIN 2019	A4						

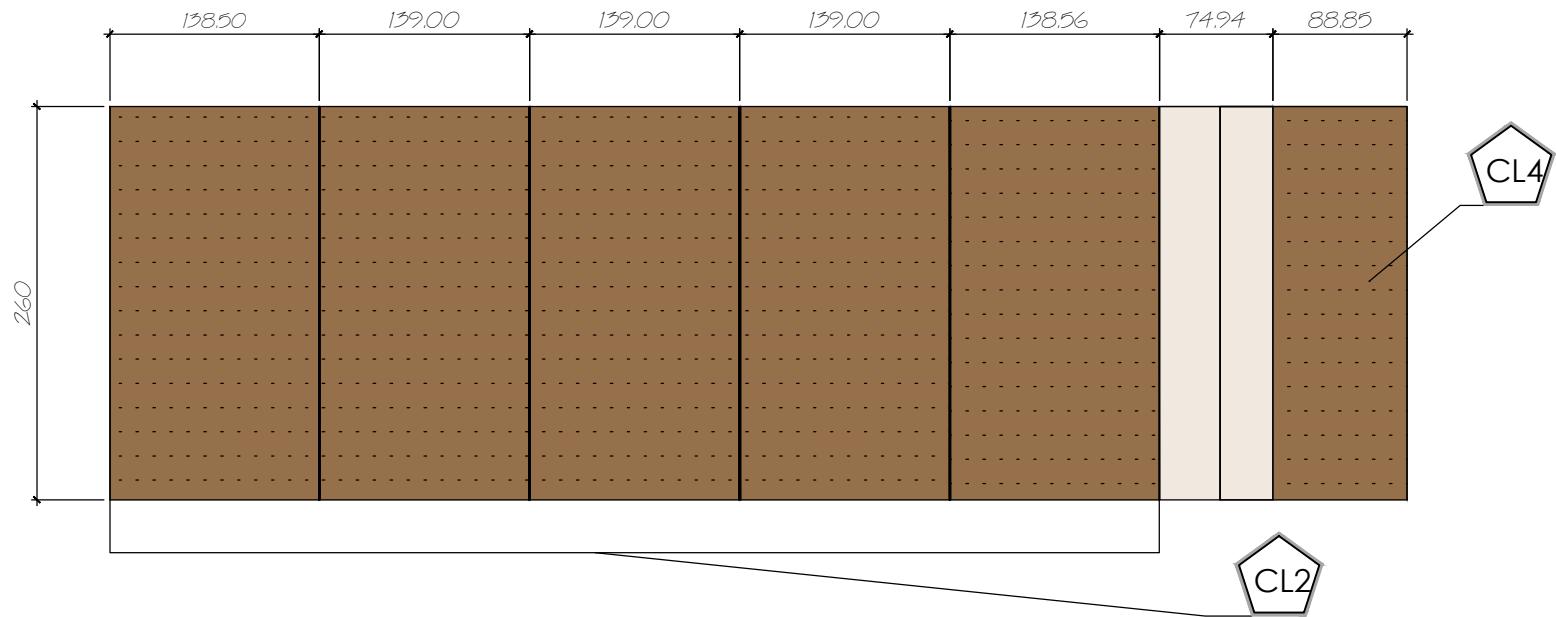

3  
4

PLAN DE CALPINAGE - MUR

C O M M I S S I O N B A N C A I R E D E L ' U M O A										1.00
MAÎTRE D'OUVRAGE		ARCHITECTE		BÂTIMENT		NOM	Echelle	Date	Format	
BCEAO <small>BANQUE CENTRALE DES ÉTATS DE L'AfRIQUE DE L'OUEST</small>	Commission Bancaire de TUMOA 01 BP 7125 ABIDJAN 01 CÔTE D'IVOIRE Tél. +225 20 25 57 57	DSY <small>s.a.r.l. d'architecture</small>	Résidence eden, avenue Lambin, Plateau 01 BP 1085 ABIDJAN 01 CÔTE D'IVOIRE Tél. +225 20 32 10 94	SALLE DE REUNION	PLAN DE CALPINAGE DES FINITIONS-MUR EN BOIS	1/5	19 JUIN 2019	A4		

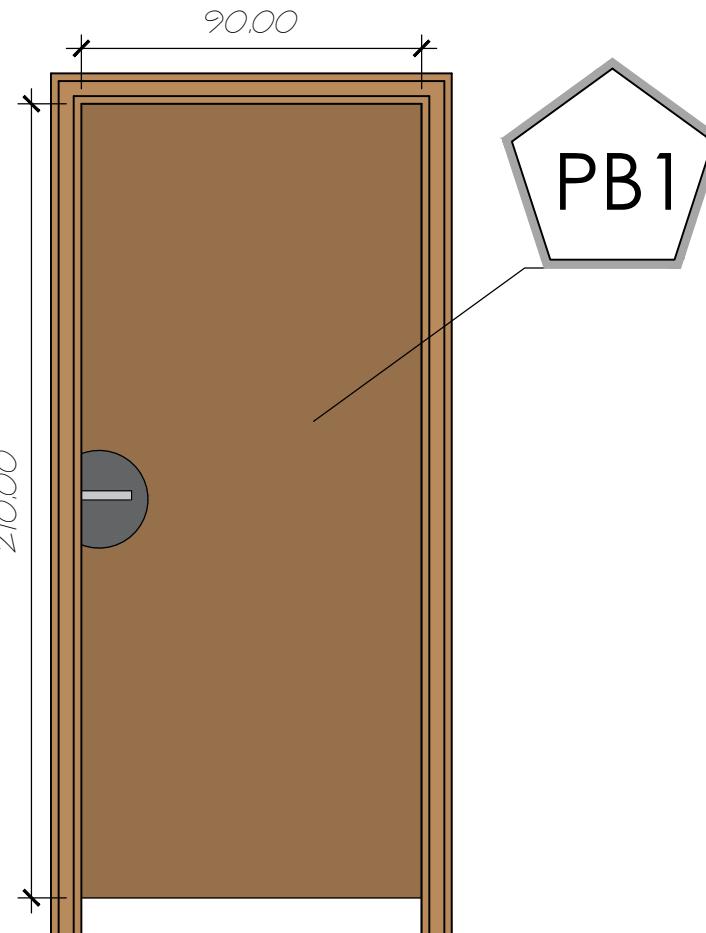

PLAN DE CALPINAGE - PORTE

C O M M I S S I O N		B A N C A I R E	D E L ' U M O A
BCEAO	MAITRE D'OUVRAGE	ARCHITECTE	NOM
	Commission Bancaire de l'UMOA 01 BP 7125 ABIDJAN 01 COTE D'IVOIRE Tél. +225 20 25 57 57	Résidence eden, avenue Lambin, Plateau 01 BP 1085 ABIDJAN 01 COTE D'IVOIRE Tél. +225 20 32 10 96	Echelle
		SALLE DE REUNION	Date
		PLAN DE CALPINAGE DES FINITIONS- PORTE EN BOIS	Format
			1/2
			19 JUIN 2019
			A4
			1.00




# **AMENAGEMENT DES SALLES DE REUNION ET DE CONFERENCE DE LA COMMISSION BANCAIRE DE L'UMOA**

## **LEGENDE DES FINIS**

**01 BP 1085 ABIDJAN**  
Côte d'Ivoire  
**Avenue Lamblin**  
**Résidence Eden**  
**Tel (225) 20 32 10 96/97**  
**Fax (225) 20 32 44 04**  
[contact@dsyarchitectes.com](mailto:contact@dsyarchitectes.com)  
[www.dsyarchitectes.com](http://www.dsyarchitectes.com)



**JUIN 2019**

## LEGENDE DES FINIS

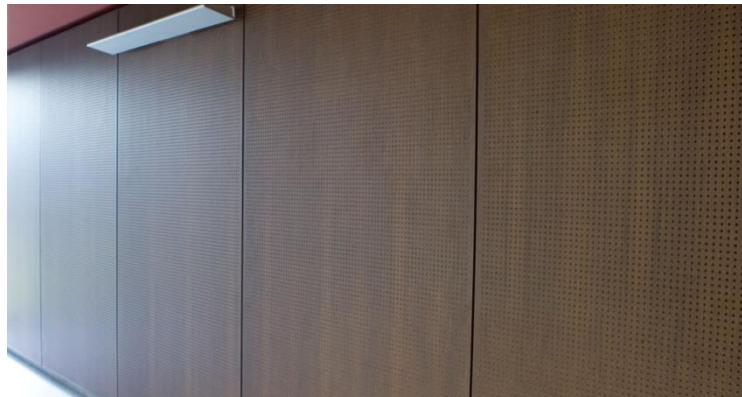SYM	IMAGE	TYPE	CODE	DESCRIPTION	FABRIQUANT
TV1		TOILE DE VERRE	Structure 635	revêtement mural décoratif en toile de verre à peindre.	VITRULAN
CL		PANNEAU D'EBENISTERIE	Obersound collection classique plus	Panneau acoustique en bois pour revêtement mural avec perforation et micro perforations rondes Essence de bois : teck	OBERFLEX

## LEGENDE DES FINIS

SYM	IMAGE	TYPE	CODE	DESCRIPTION	FABRIQUANT
PB		Plaquage bois	-	Plaquage de bois pour porte. Essence de bois : Teck	-
P1		PEINTURE	BEIGE TAWANA CH2 0989	Peinture à poser sur toile de verre	SEIGNEURIE

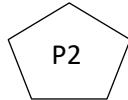 SYM	IMAGE	TYPE	CODE	DESCRIPTION	FABRIQUANT
		PEINTURE	ROSE CALYPSO CH2 0059	Peinture à poser sur toile de verre	SEIGNEURIE

**LEGENDE DES FINIS**

SYM	IMAGE	TYPE	CODE	DESCRIPTION	FABRIQUANT
	 	MOQUETTE	DESSO TRACE Code Produit: B514 Référence coloris: 9096	Moquette pour salle de conférence et salle de réunion	TARKETT